

# 예율마루 대극장 조명 회로도

283	284	285	286	287	288
277	278	279	280	281	282
271	272	273	274	275	276

265	266	267	268	269	270
259	260	261	262	263	264
253	254	255	256	257	258

247	248	249	250	251	252
241	242	243	244	245	246

235	236	237	238	239	240
229	230	231	232	233	234

223	224	225	226	227	228
217	218	219	220	221	222
211	212	213	214	215	216

205	206	207	208	209	210
199	200	201	202	203	204
193	194	195	196	197	198
					25

187	188	189	190	191	192
181	182	183	184	185	186

175	176	177	178	179	180
169	170	171	172	173	174

163	164	165	166	167	168
157	158	159	160	161	162
151	152	153	154	155	156

145	146	147	148	149	150
139	140	141	142	143	144
133	134	135	136	137	138

127	128	129	130	131	132
121	122	123	124	125	126
1F FLY GALLERY					

115	116	117	118	119	120
109	110	111	112	113	114
2F FLY GALLERY					

103	104	105	106	107	108
97	98	99	100	101	102
91	92	93	94	95	96

85	86	87	88	89	90	8
79	80	81	82	83	84	24
73	74	75	76	77	78	23
1F FLY GALLERY						

7	8	9	10	11	12	487	488	489	490	491	492
13	14	15	16	17	18	493	494	495	496	497	498
19	20	21	22	23	24	499	500	501	502	503	504

469	470	471	472	473	474
475	476	477	478	479	480
481	482	483	484	485	486

457	458	459	460	461	462
463	464	465	466	467	468

445	446	447	448	449	450
451	452	453	454	455	456

427	428	429	430	431	432
433	434	435	436	437	438
439	440	441	442	443	444

	409	410	411	412	413	414
	415	416	417	418	419	420
28	421	422	423	424	425	426

397	398	399	400	401	402
403	404	405	406	407	408

385	386	387	388	389	390
391	392	393	394	395	396

367	368	369	370	371	372
373	374	375	376	377	378
379	380	381	382	383	384


349	350	351	352	353	354
355	356	357	358	359	360
361	362	363	364	365	366

337	338	339	340	341	342
343	344	345	346	347	348
1F FLY GALLERY					

325	326	327	329	329	330
331	332	333	334	335	336
2F FLY GALLERY					

307	308	309	310	311	312
313	314	315	316	317	318
319	320	321	322	323	324

9	289	290	291	292	293	294
27	295	296	297	298	299	300
26	301	302	303	304	305	306
	1F FLY GALLERY					

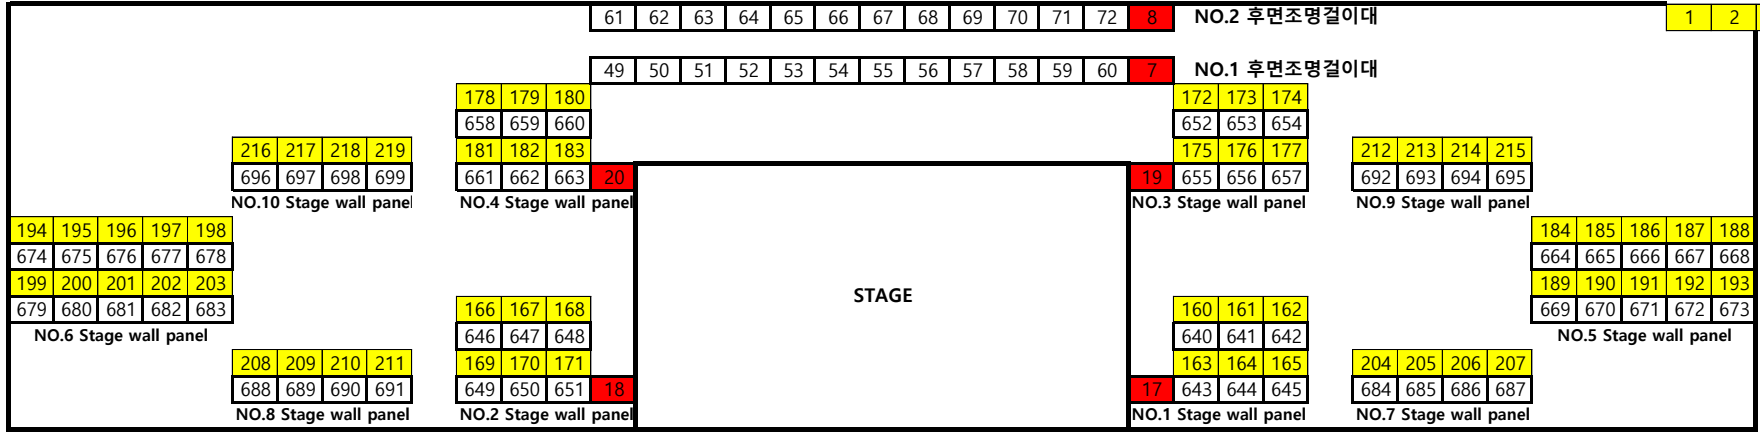

142	143	144	145	146	147		
622	623	624	625	626	627		
148	149	150	151	152	153		
628	629	630	631	632	633		
154	155	156	157	158	159	22	11
634	635	636	637	638	639		
FRONT SIDE							

42	41	40	39	38	37	36	35	34		33	32	31	30	29	28	27	26	25	
522	521	520	519	518	517	516	515	514	11	513	512	511	510	509	508	507	506	505	UP
60	59	58	57	56	55	54	53	52		51	50	49	48	47	46	45	44	43	
540	539	538	537	536	535	534	533	532	12	531	530	529	528	527	526	525	524	523	DOWN

84	83	82	81		80	79	78	77	76	75	74	73	72	71	70	69	68	67	66	65		64	63	62	61
564	563	562	561	15	560	559	558	557	556	555	554	553	552	551	550	549	548	547	546	545	14	544	543	542	541

123	122	121	120	119	118	117	116	115	114	113	112	111	110	109	108	107	106	105	104	103	102	101	100	99	98	97	96	95	94	93	92	91	90	89	88	87	86	85
603	602	601	600	599	598	597	596	595	594	593	592	591	590	589	588	587	586	585	584	583	582	581	580	579	578	577	576	575	574	573	572	571	570	569	568	567	566	565

7	10
---	----

BALCONY

		228	229	230	231	232	233	234	235	236	237	238		
		708	709	710	711	712	713	714	715	716	717	718		

객석

\*Fly gallery에서 socapex 사용시 회로당 3Kw  
\*Apron배트는 7m(하수)+1.2m(중간/배트없음)+  
7m(상수)로 구성됨.  
\*DMX 1 : 1~480, DMX 2 : 481~721(1~241)  
\*House : 708~718(add 2.228~2.238)  
\*음향반사판 : 719~746(add 2.239~2.266)

INDEX	
DMX	ETHERNET
DMX 2 PORT	
All circuit each by 4 Kw	